






Fachada calle Arzobispo

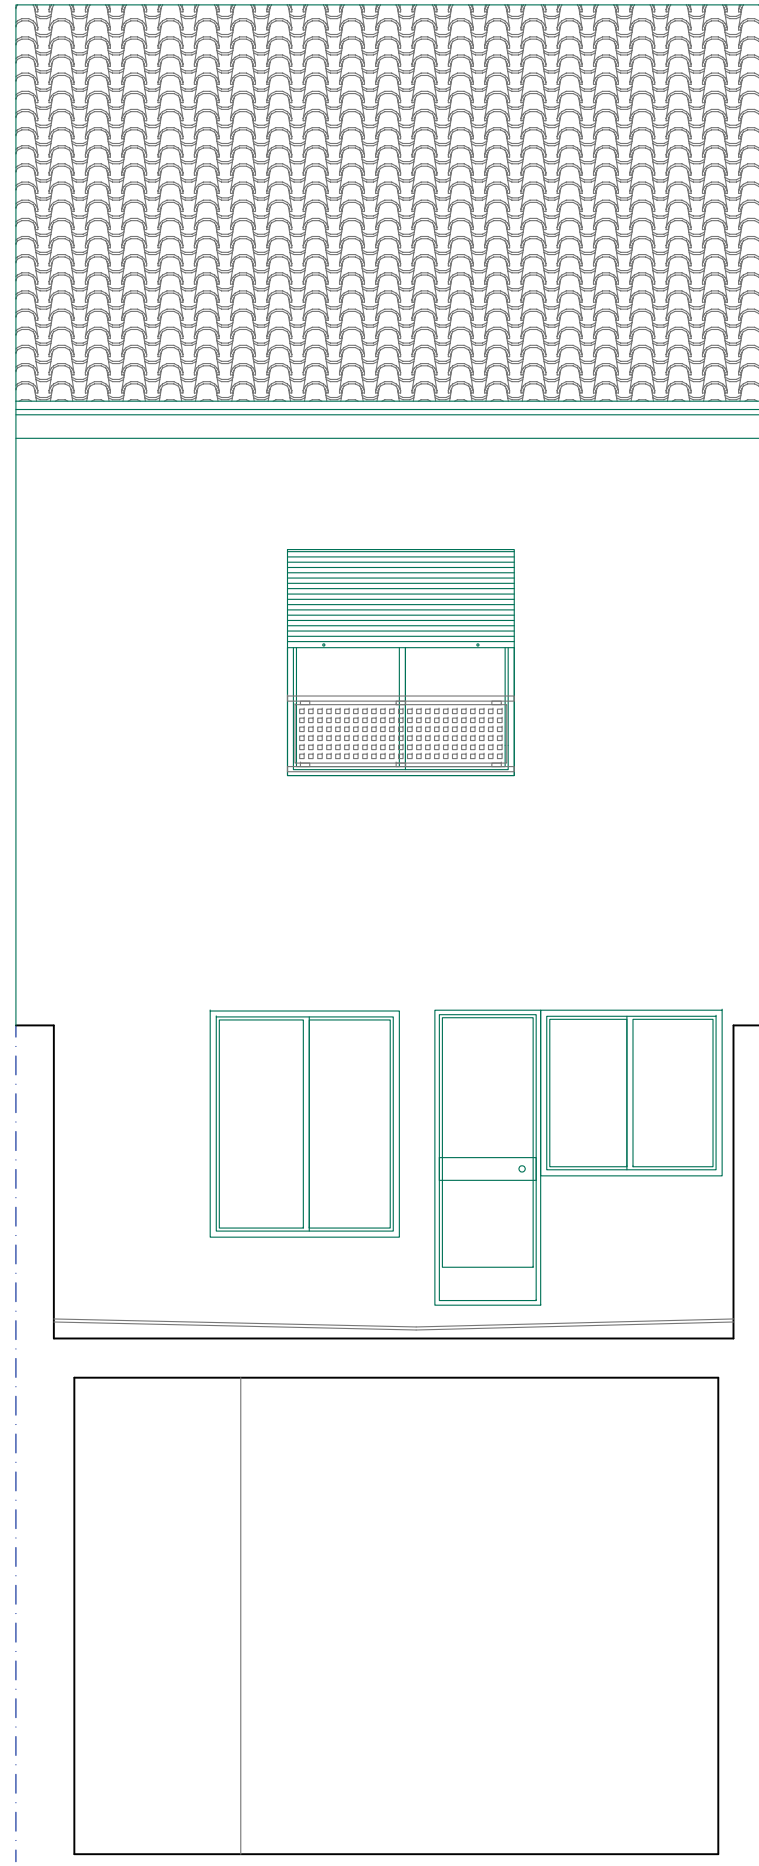


Sección fachada posterior

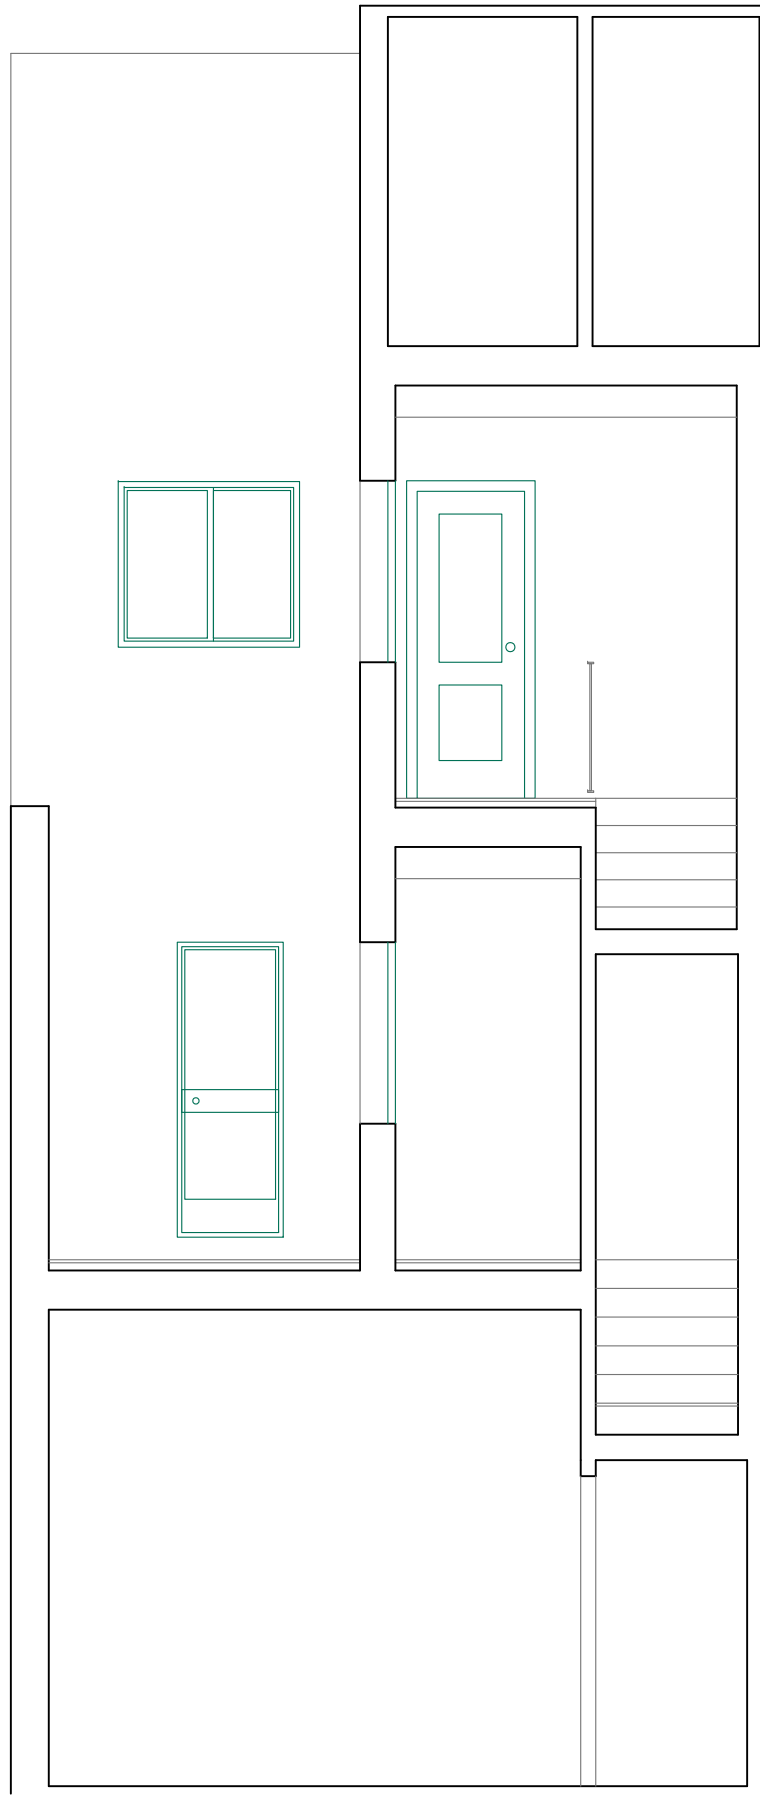

Sección transversal

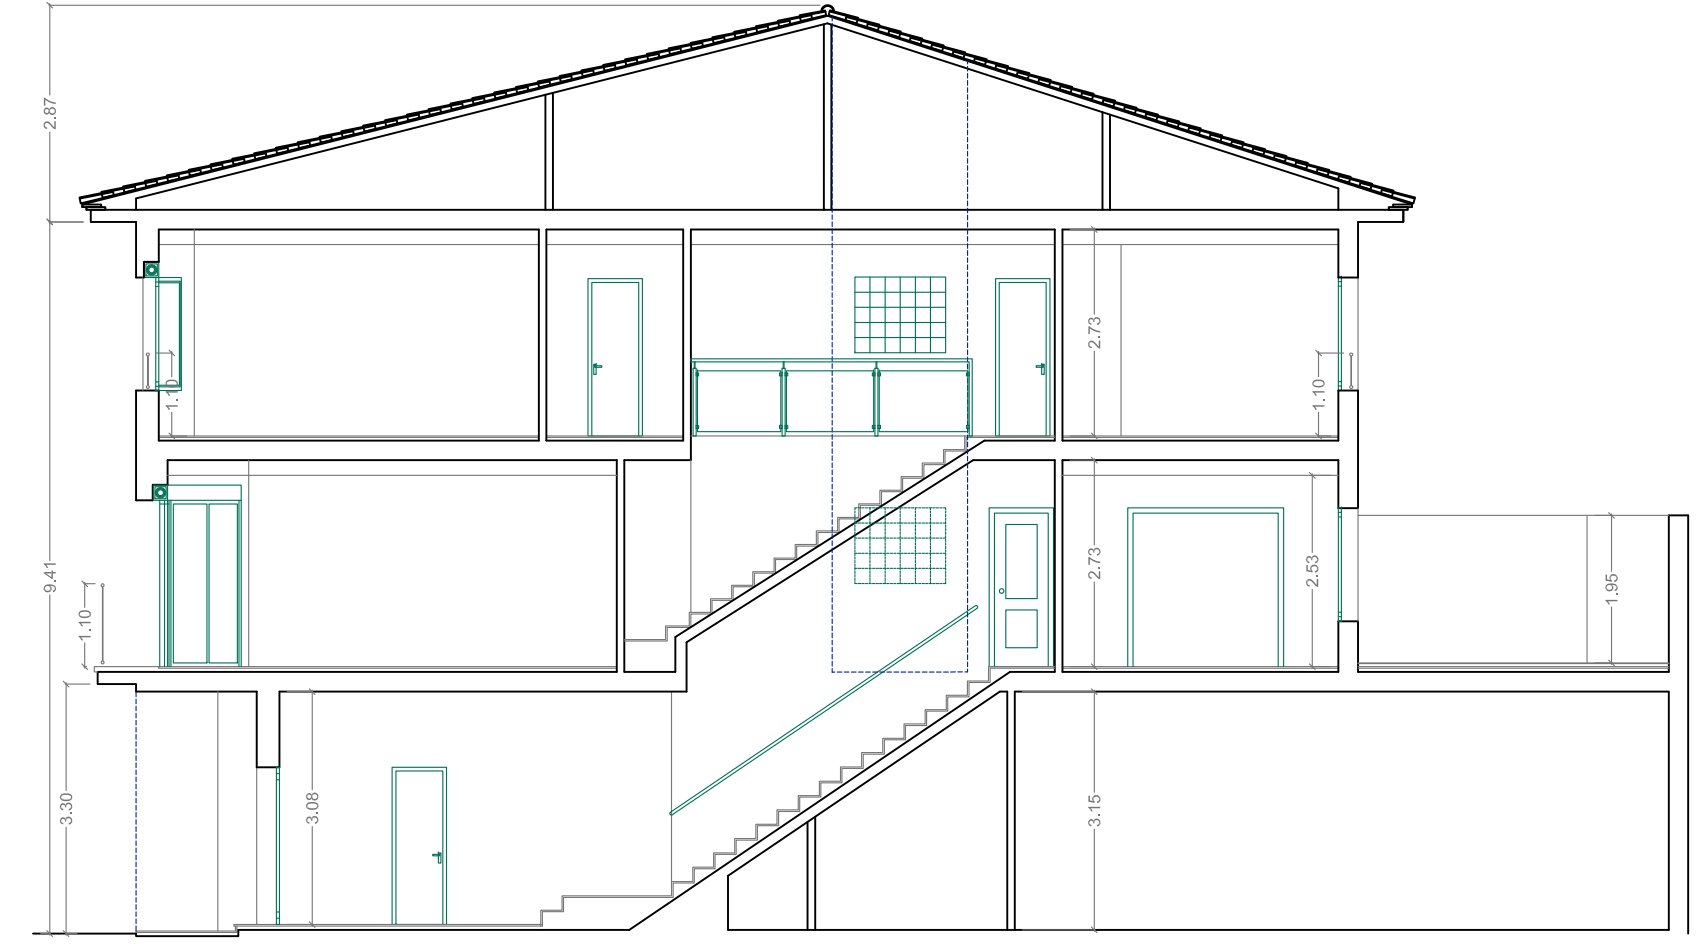

Sección longitudinal (escala 1/100)

Asunto		PLANOS DE FINAL DE OBRA DE VIVIENDA UNIFAMILIAR CON GARAJE. Referencia Catastral nº 6772315XJ9967S0001UO		05
Situación		C/ Arzobispo, 5. 46171 - CASINOS		
Promotor	D. Alejandro Gimeno Ponz	exped.	347/548	nº plano
Plano	Alzados y Secciones	escala	1/50	fecha
Observaciones		Con fecha 18 de octubre de 2013 se modifica la titularidad del proyecto en el CTAV. Se reinician en octubre de 2013 las obras paralizadas desde 2000. La estructura, cubiertas y fachadas estaban ejecutadas.		ARQUITECTO JOSÉ ANTONIO DE JUAN CARRASCO  Moratín 15, 3º 6D. 46002-VALENCIA joseadejuan@ono.com tlf. 607 99 99 91 www.joseadejuan-arquitecto.com

