





visado estatutario 13/01/14


02675 JOSÉ ANTONIO DE JUAN Y CARRASCO

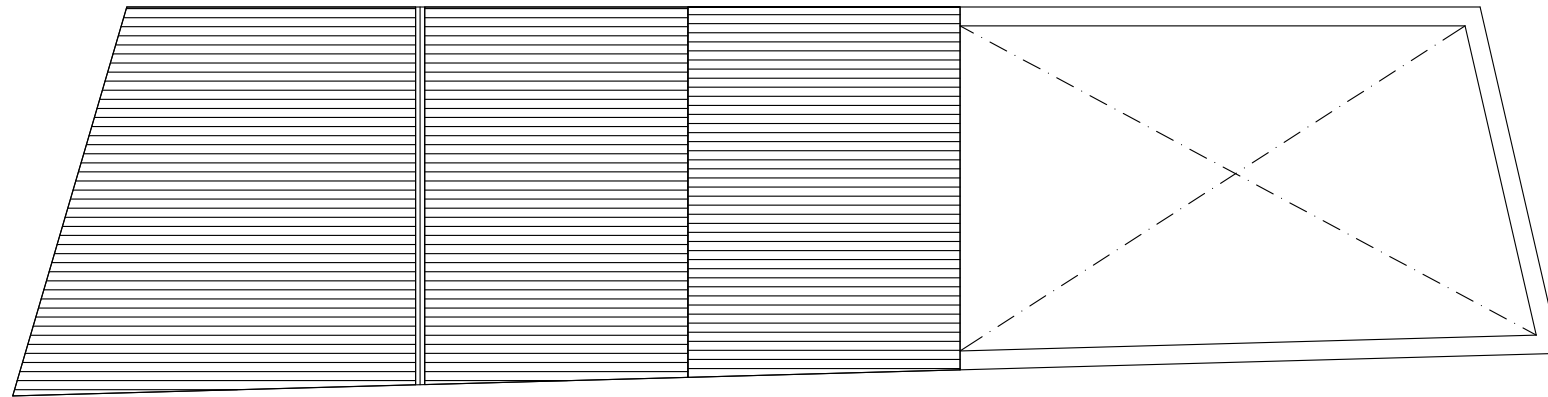


PLANTA DE CUBIERTAS

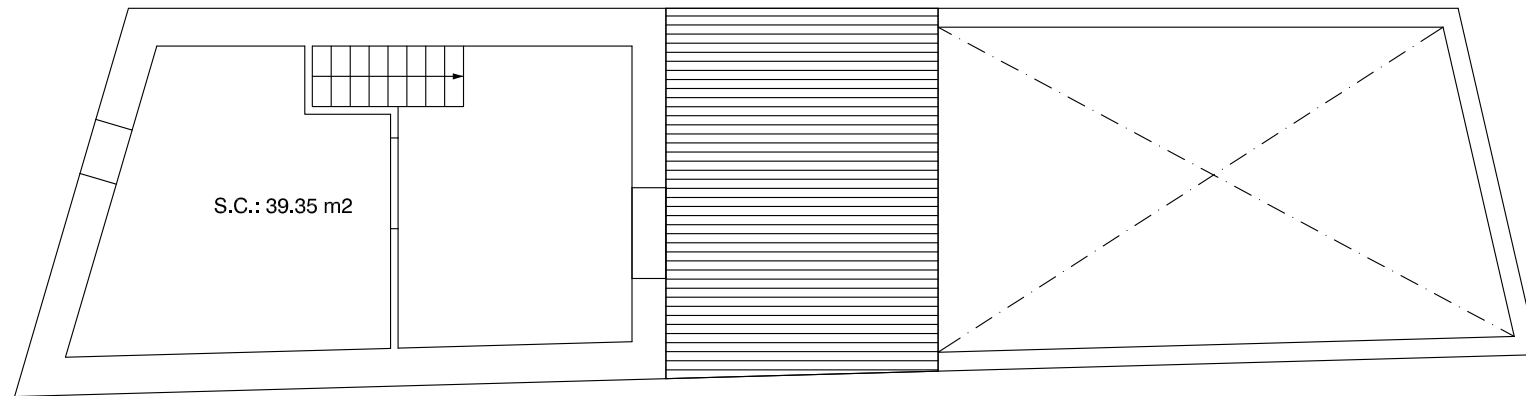


CAMBRA

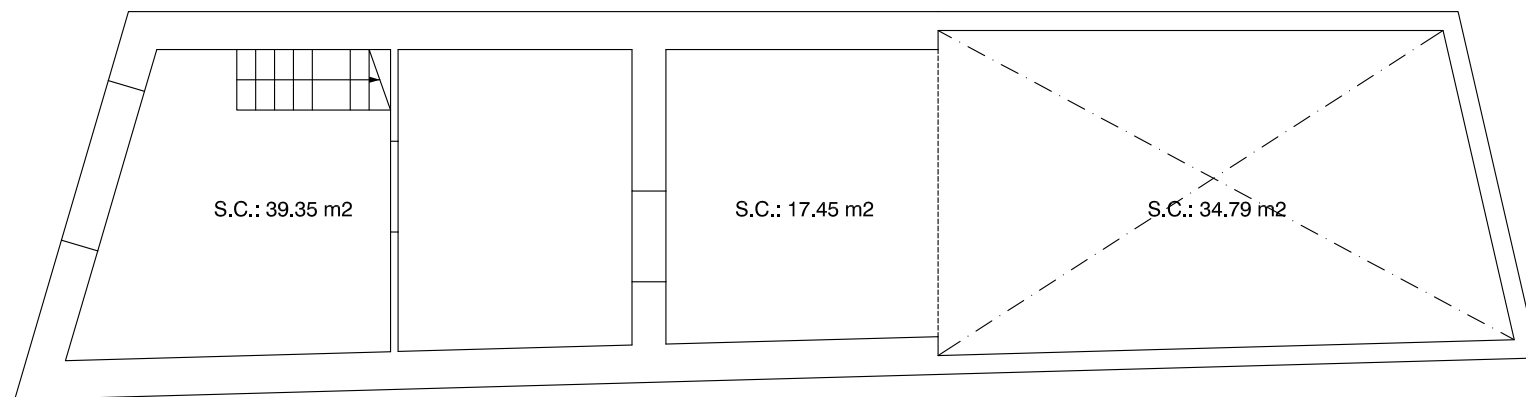



PLANTA BAJA

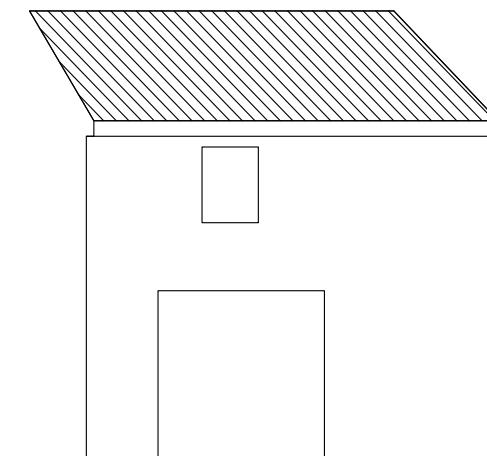

FACHADA C/ ARZOBISPO, 5

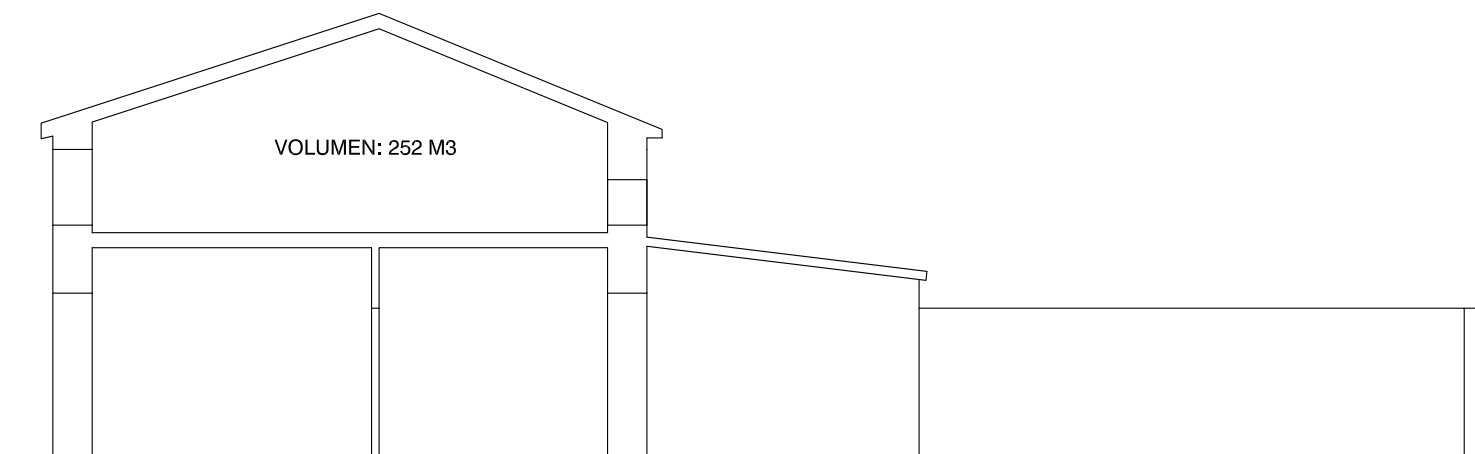

SECCION LONGITUDINAL

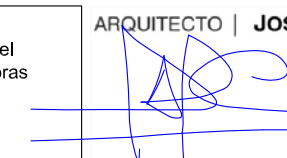Asunto	PLANOS DE FINAL DE OBRA DE VIVIENDA UNIFAMILIAR CON GARAJE. Referencia Catastral nº 6772315XJ9967S0001UO			08
Situación	C/ Arzobispo, 5. 46171 - CASINOS			
Promotor	D. Alejandro Gimeno Ponz	exped.	347/548	nº plano
Plano	Edificación anterior (Demolida)	escala	1/100	fecha
Observaciones	Con fecha 18 de octubre de 2013 se modifica la titularidad del proyecto en el CTAV. Se reinician en octubre de 2013 las obras paralizadas desde 2000. La estructura, cubiertas y fachadas estaban ejecutadas.			Ene 2014
Observaciones Con fecha 18 de octubre de 2013 se modifica la titularidad del proyecto en el CTAV. Se reinician en octubre de 2013 las obras paralizadas desde 2000. La estructura, cubiertas y fachadas estaban ejecutadas.		ARQUITECTO JOSÉ ANTONIO DE JUAN CARRASCO  Moratín 15, 3º 6D. 46002-VALENCIA joseadejuan@ono.com tlf. 607 99 99 91 www.joseadejuan-arquitecto.com		 ARQUITECTURA